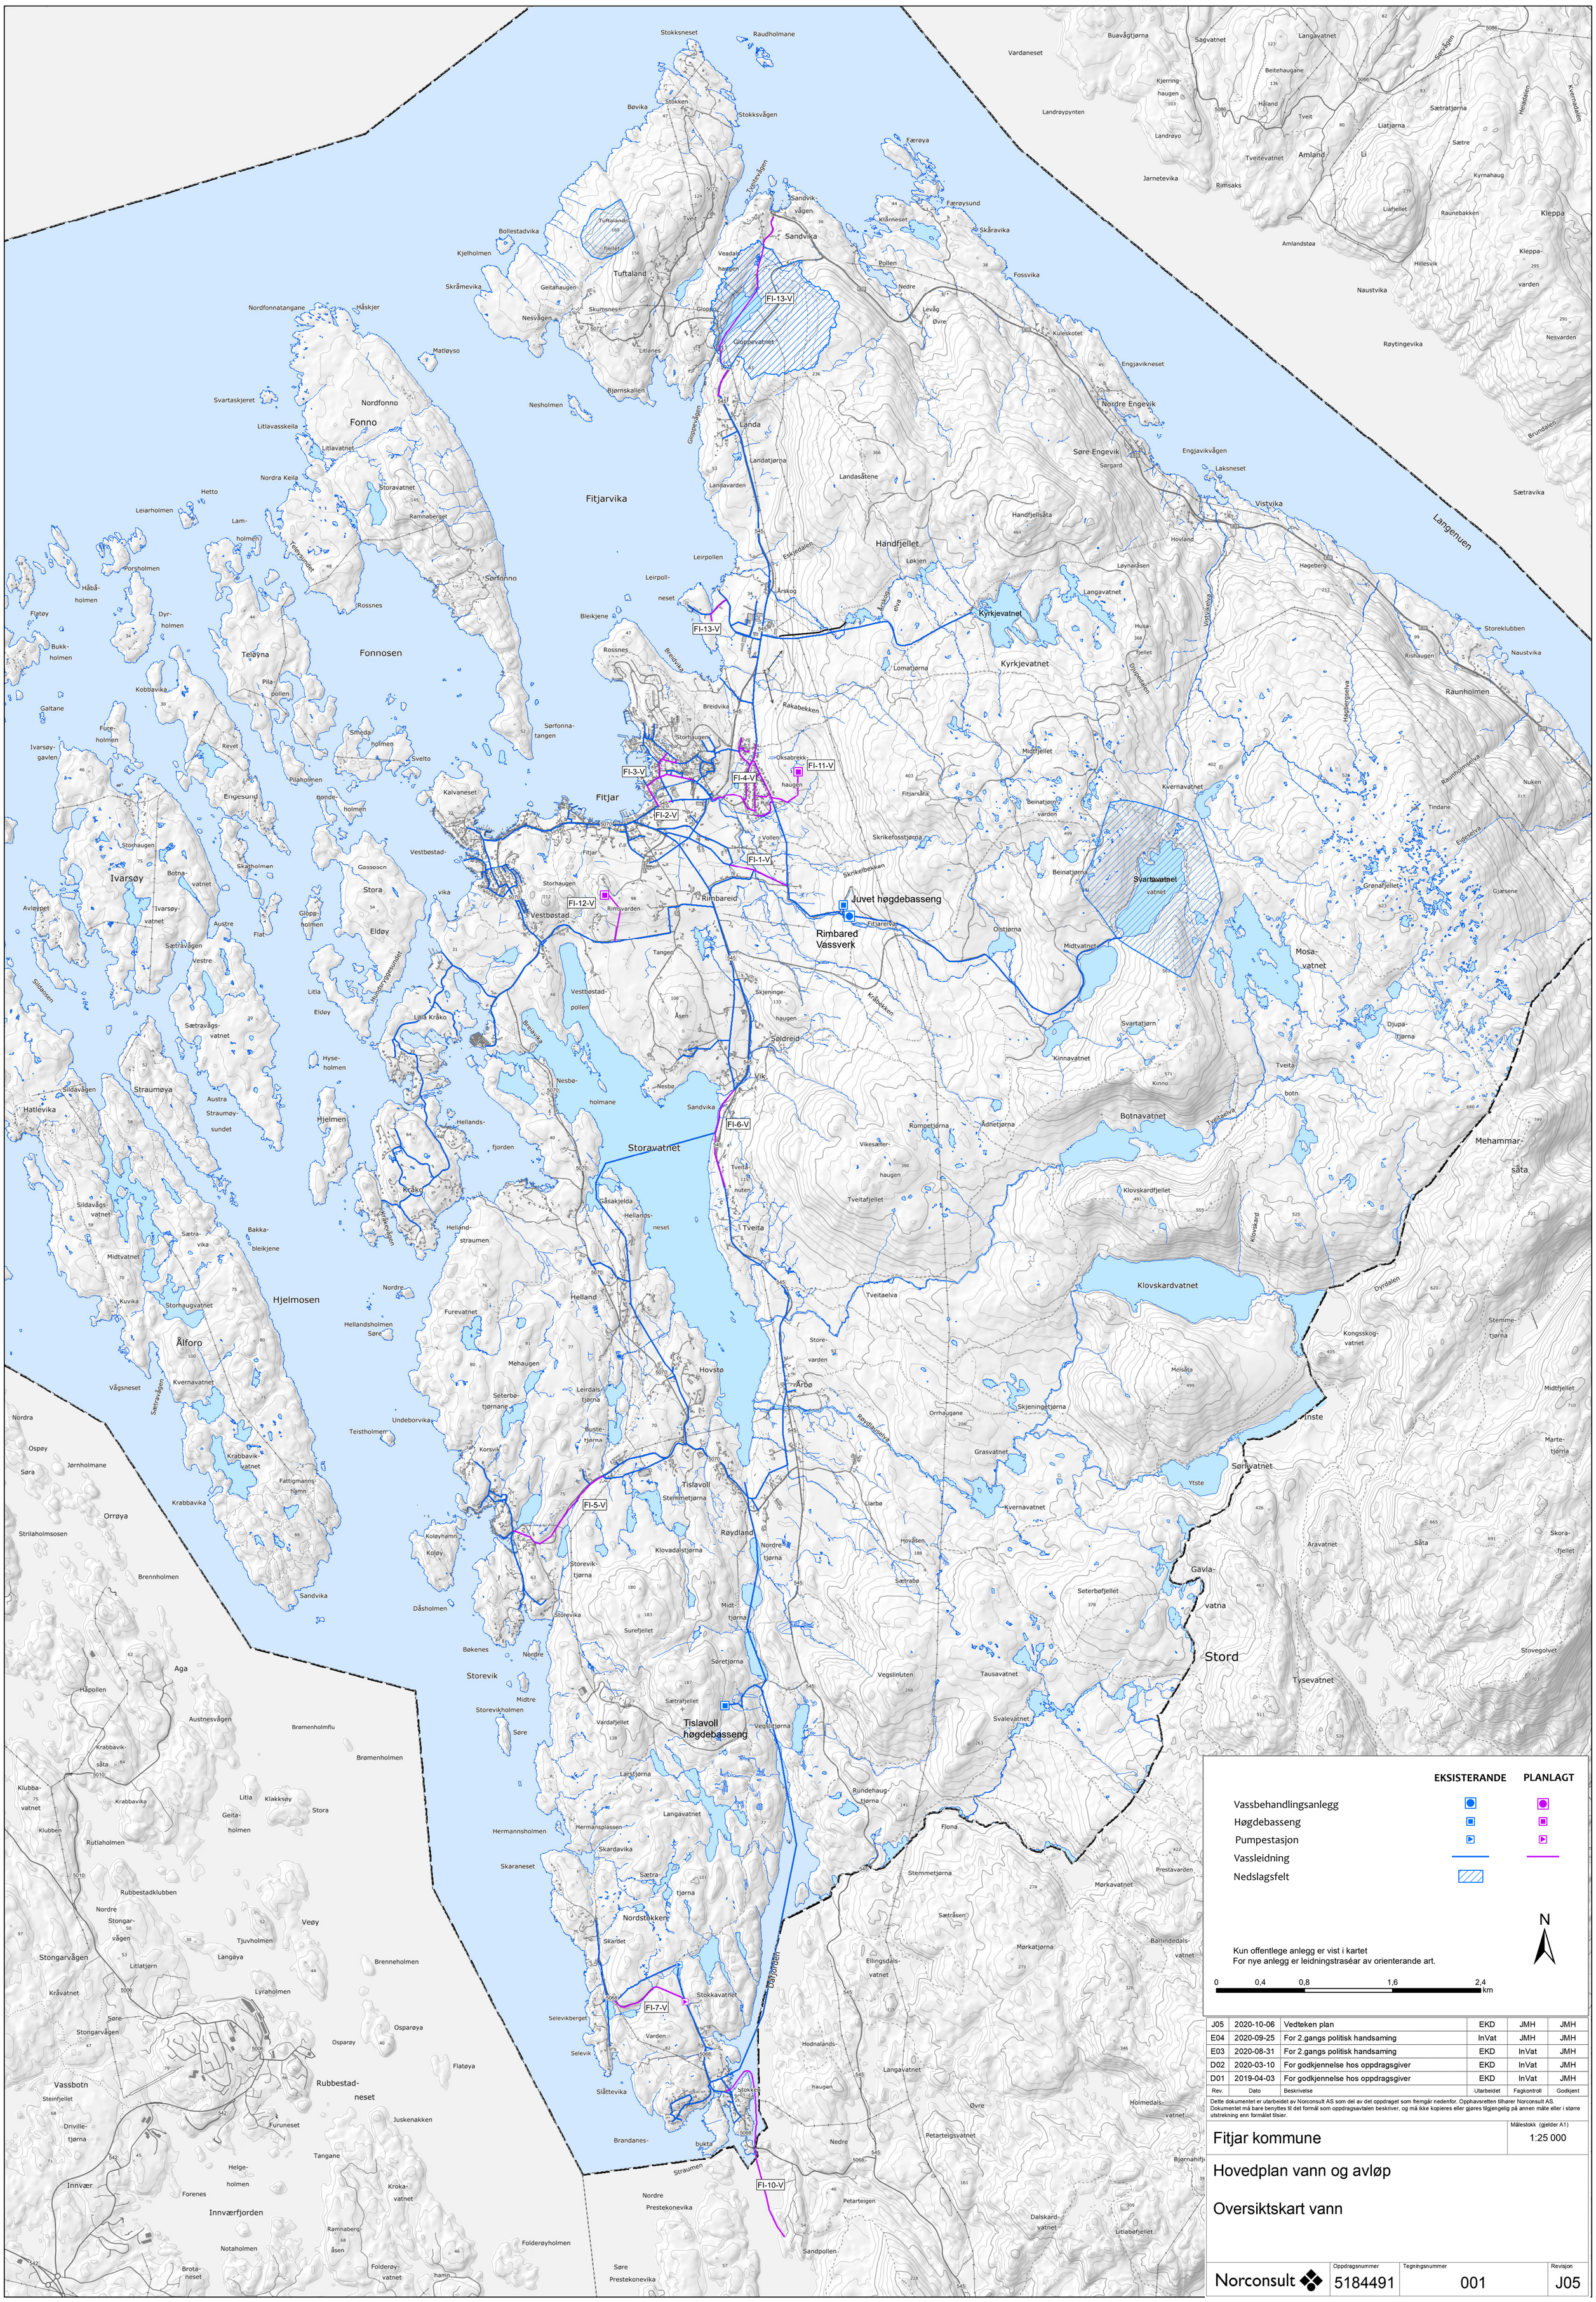

Rev.	Dato	Beskrivelse	Utarbeidet	Fagkontroll	Godkjent
J05	2020-10-06	Vedteken plan	EKD	JMH	JMH
E04	2020-09-25	For 2.gangs politisk handsaming	InVat	JMH	JMH
E03	2020-08-31	For 2.gangs politisk handsaming	EKD	InVat	JMH
D02	2020-03-10	For godkjennelse hos oppdragsgiver	EKD	InVat	JMH
D01	2019-04-03	For godkjennelse hos oppdragsgiver	EKD	InVat	JMH

Dette dokumentet er utarbeidet av Norconsult AS som del av det oppdraget som fremgår nedenfor. Opphavsretten tilhører Norconsult AS. Dokumentet må bare benyttes til det formål som oppdragsavtalen beskriver, og må ikke kopieres eller gjøres tilgjengelig på annen måte eller i større utstrekning enn formålet tilsier.

Fitjar kommune

Målestokk (gjelder A1): 1:25 000

Hovedplan vann og avløp

Oversiktskart vann

Norconsult

Oppdragsnummer	Tegningsnummer	Revisjon
5184491	001	J05